



■インテックセンター棟・事務管理棟 地階


空 室

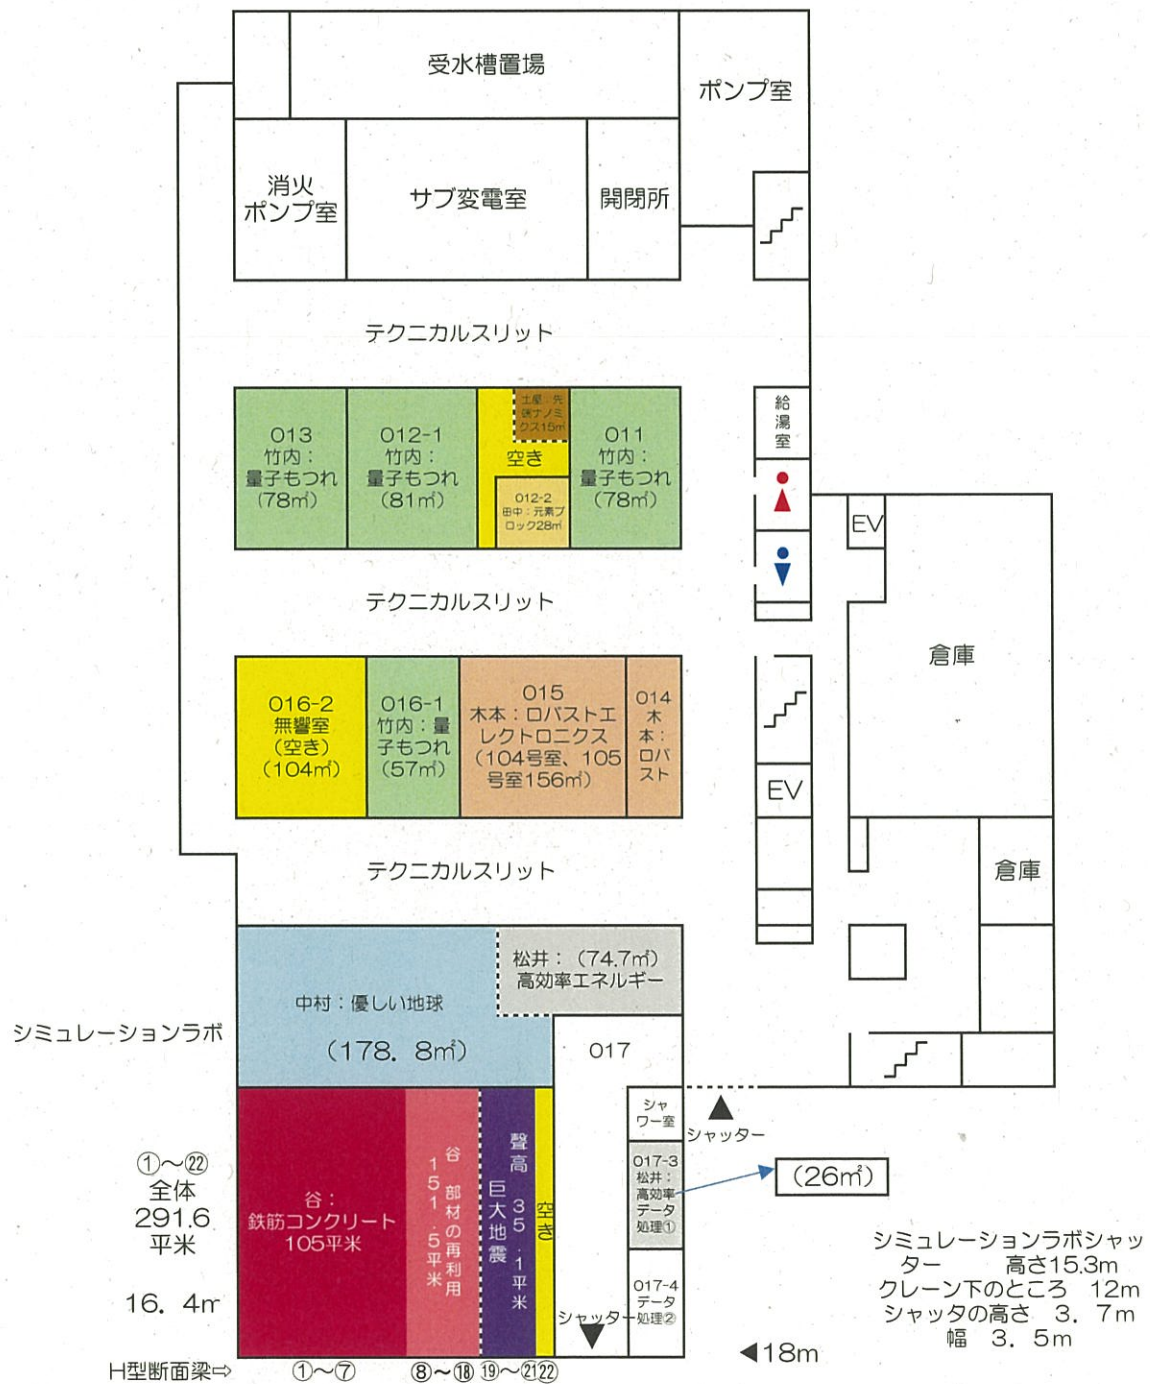

■インテックセンター棟・事務管理棟 1階

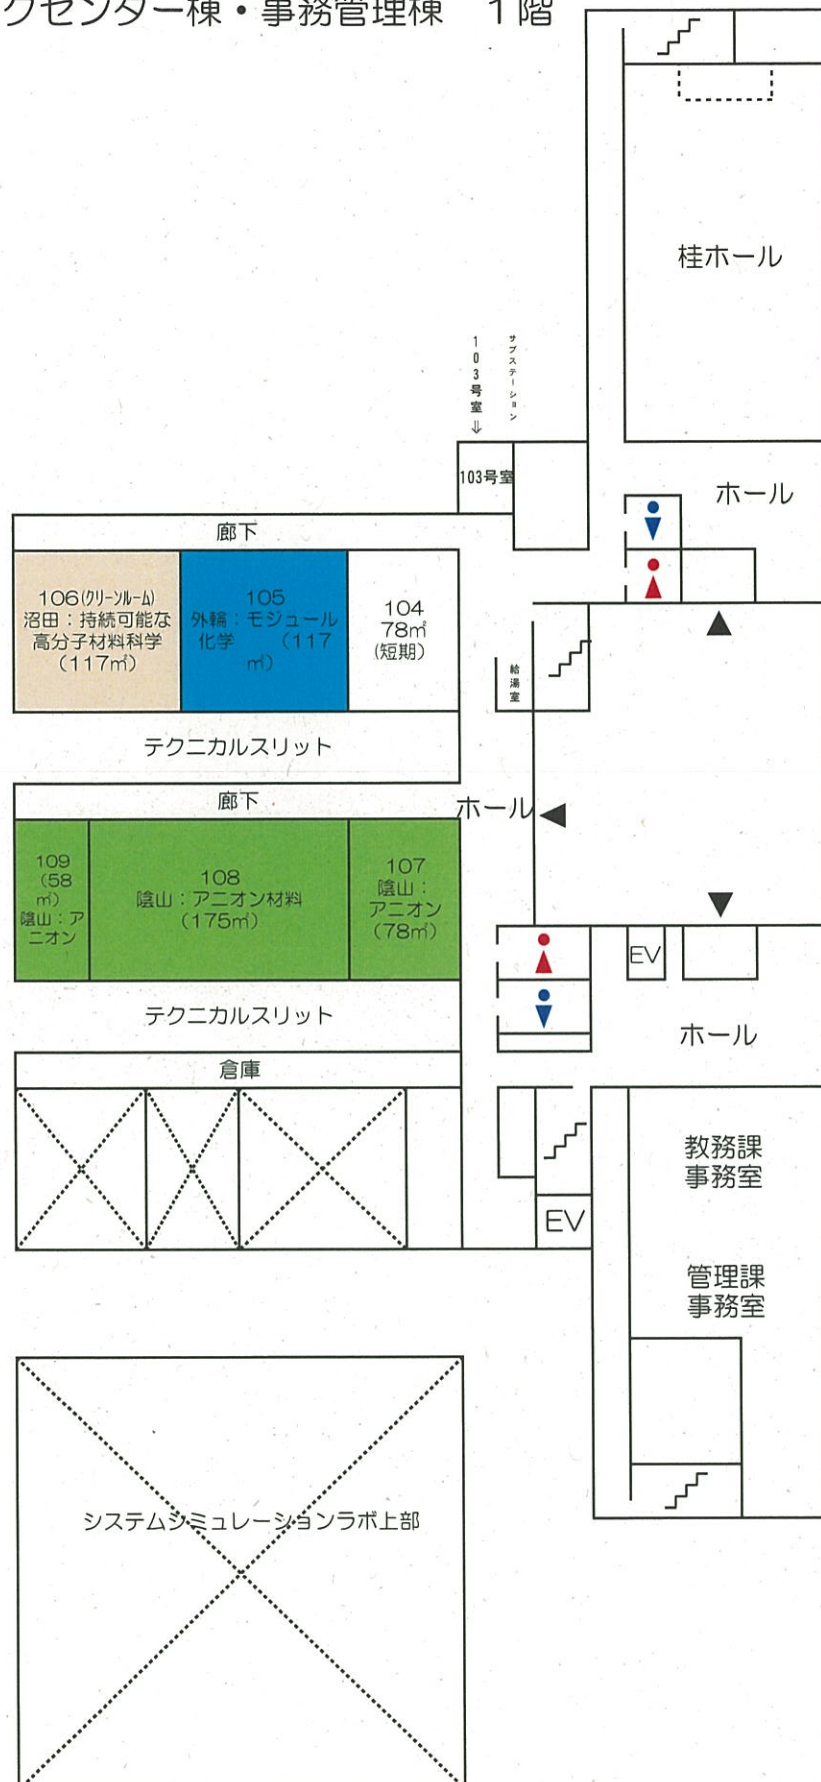

■ インテックセンター棟・事務管理棟 2階

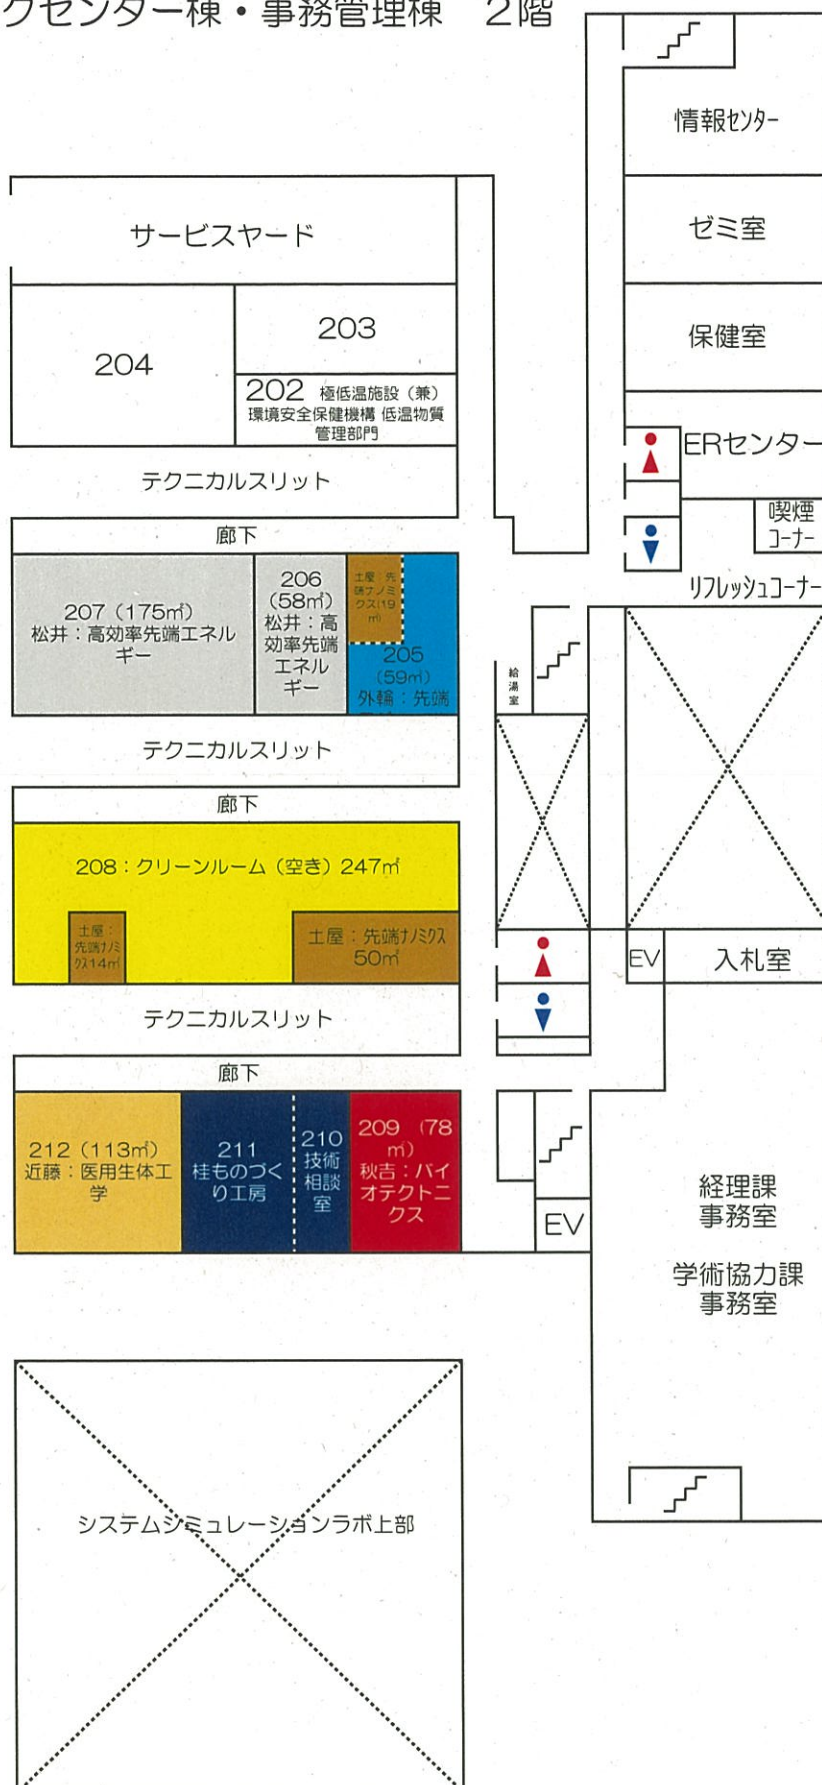

■インテックセンター棟・事務管理棟 3階

