



■附属桂インテックセンター棟・事務管理棟
地階

空室


使用中

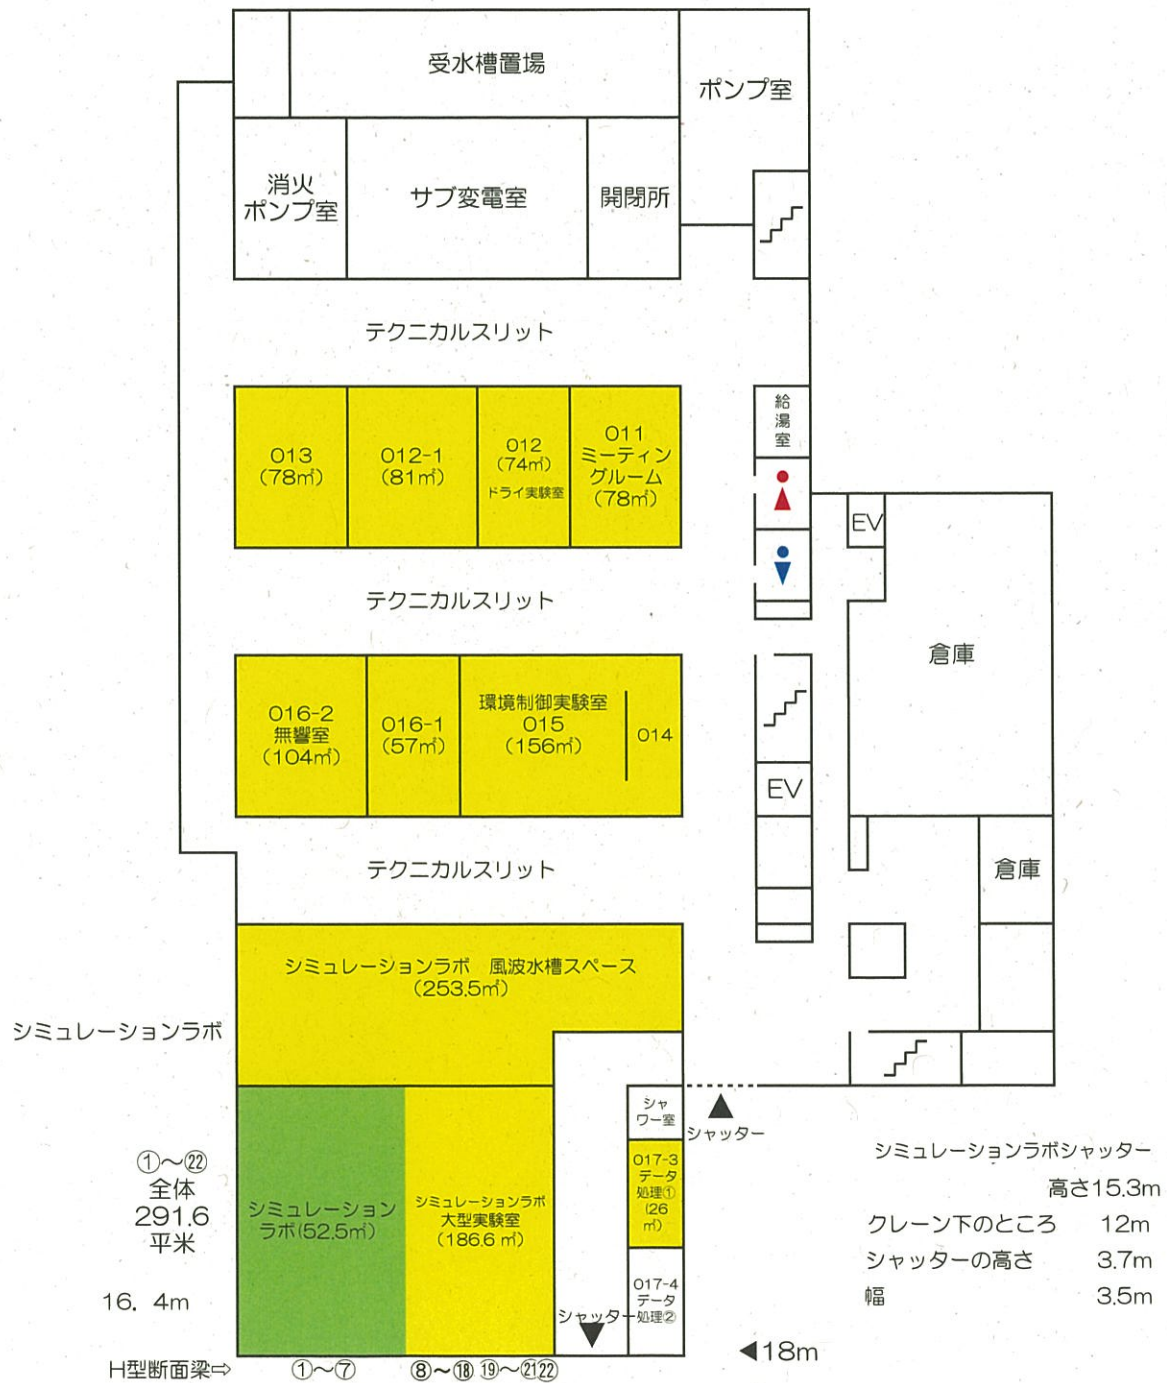

■附属桂インテックセンター棟・事務管理棟
1階

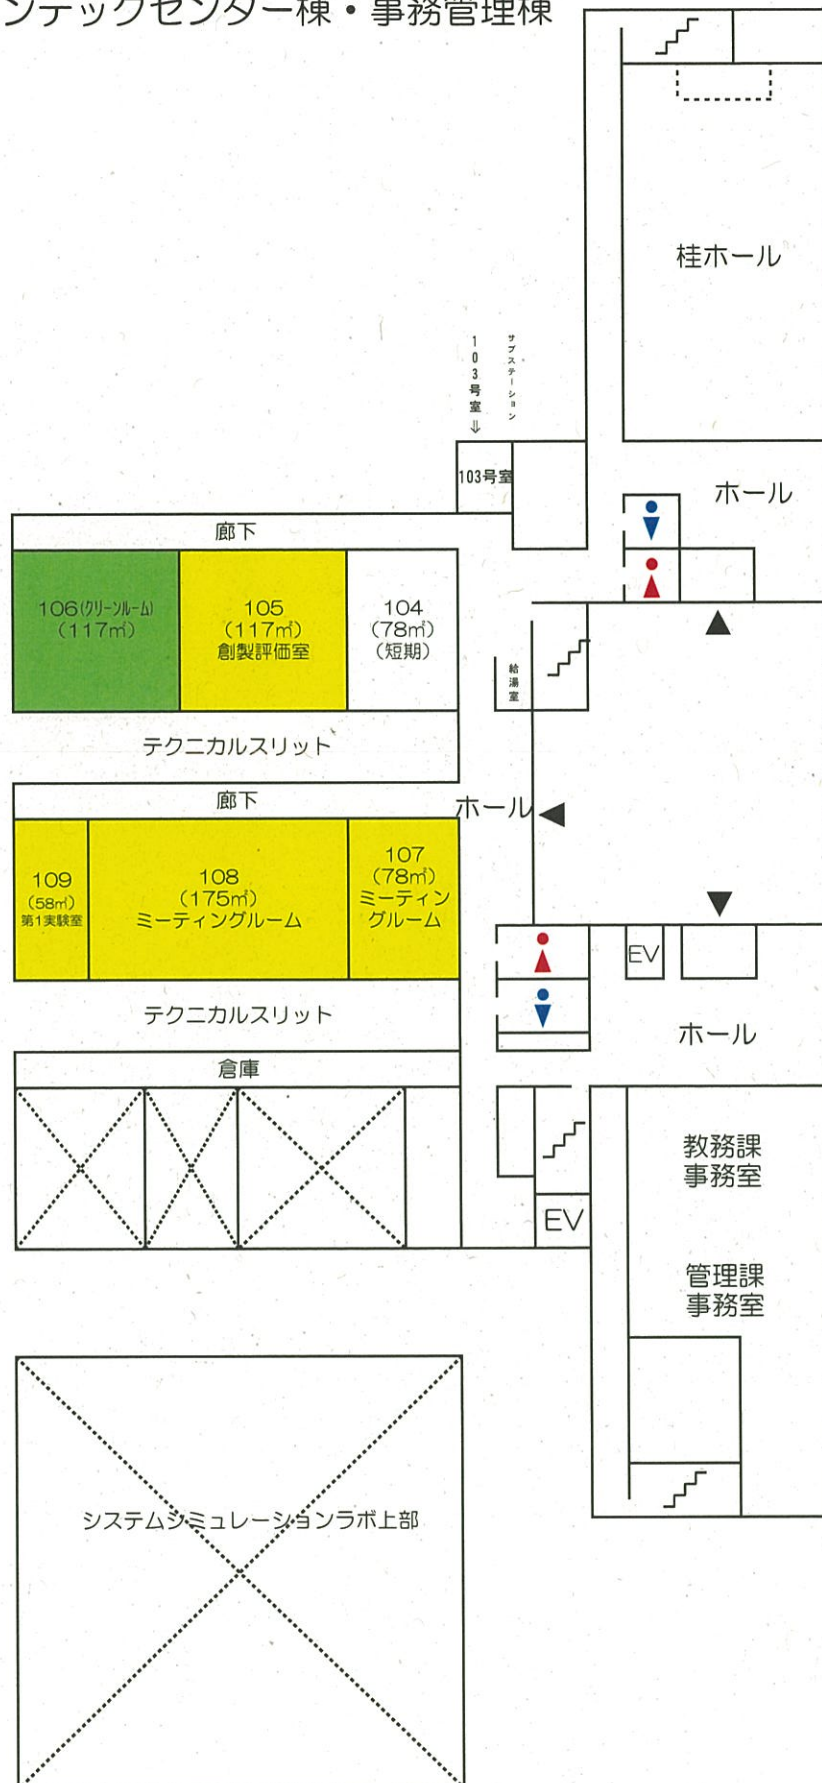

■附属桂インテックセンター棟・事務管理棟
2階

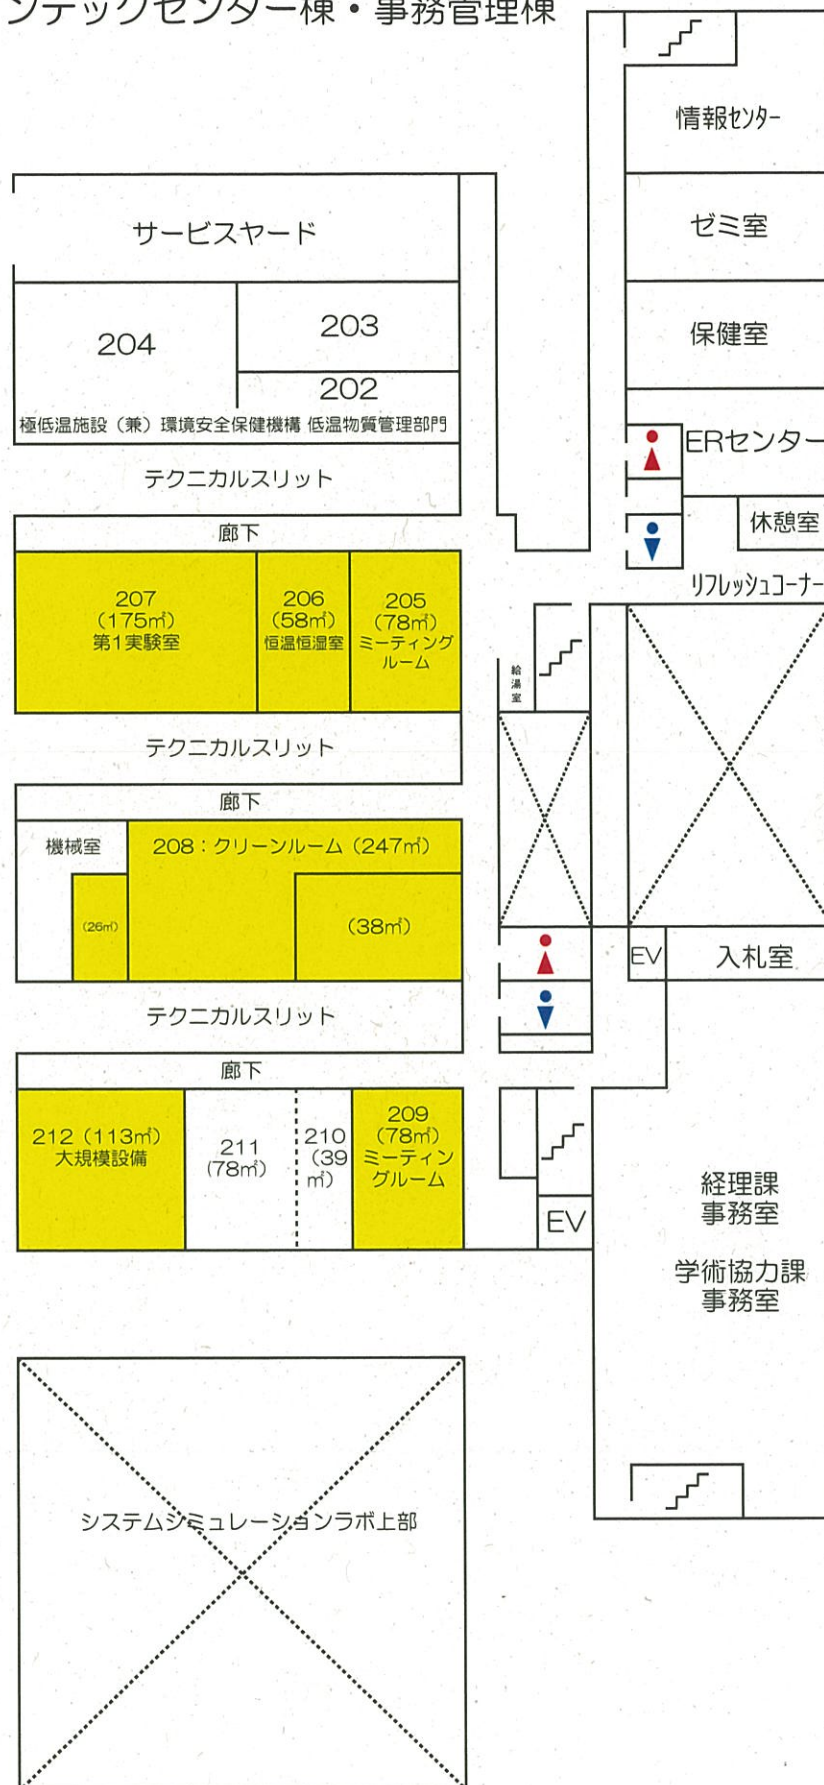

■附属桂インテックセンター棟・事務管理棟
3階

